
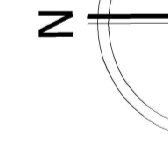


MIEJSCOWY PLAN ZAGOSPODAROWANIA PRZESTRZENNEGO WSI SMOLEC, W REJONIE ULICY JAWOROWEJ RYSUNEK PLANU SKALA 1:1000

ZAŁĄCZNIK NR 1
DO UCHWAŁY NR
RADY MIEJSKIEJ W KĄTACH WROCŁAWSKICH
Z DNIA

WYRYS ZE STUDIUM UWARUNKOWAŃ I KIERUNKÓW
ZAGOSPODAROWANIA PRZESTRZENNEGO GMINY

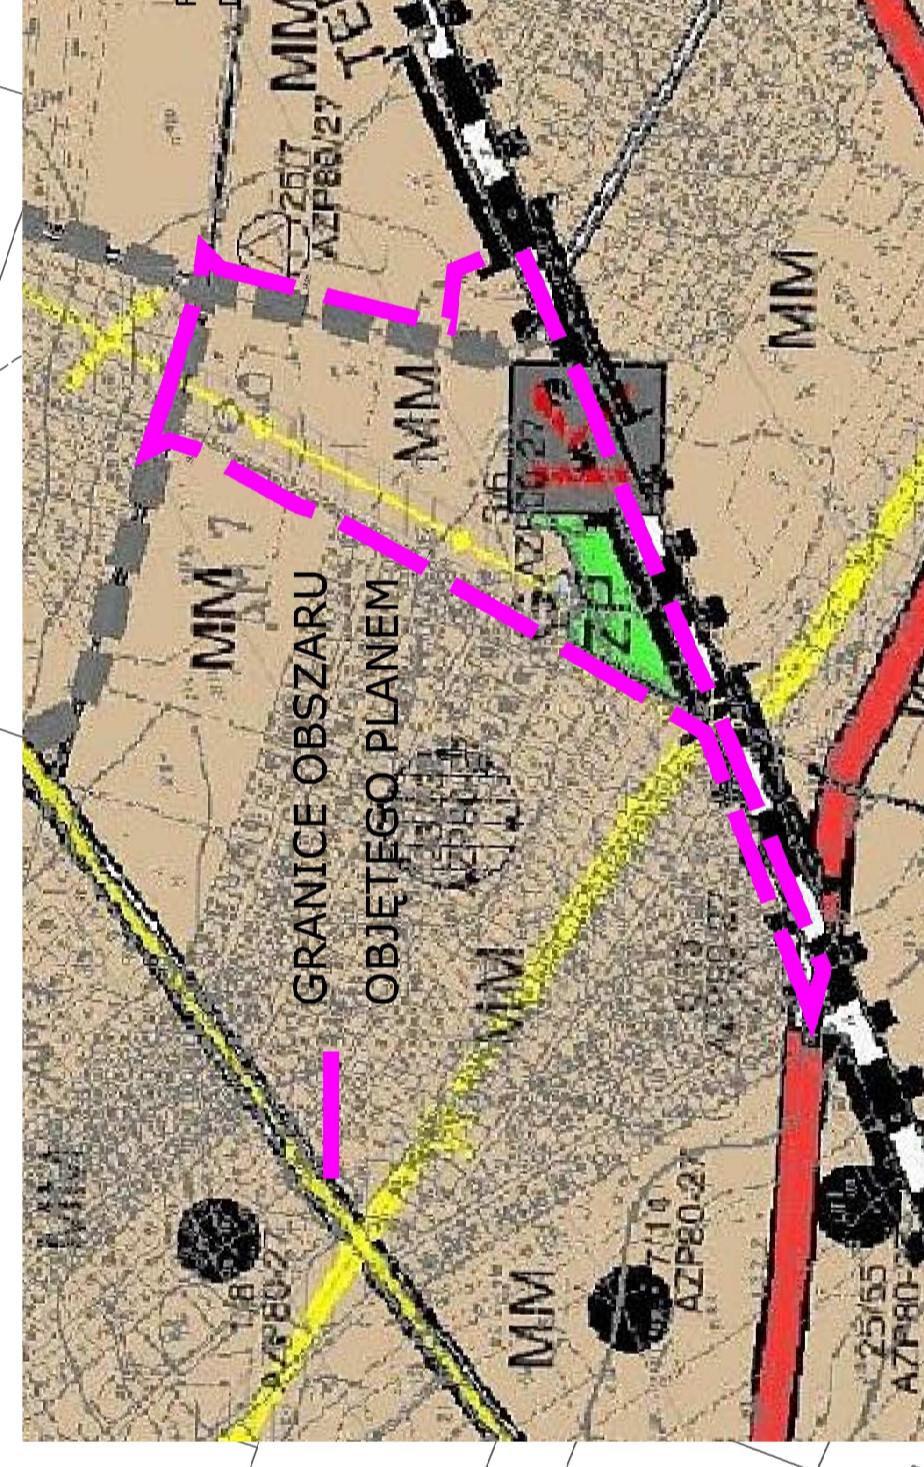

0m 10m 25m 50m 100m

LEGENDA

	Granice obszaru objętego planem zagospodarowania przestrzennego
	Linie rozgraniczające tereny o różnym przeznaczeniu lub różnych zasadach zagospodarowania
	Nieprzekraczalne linie zabudowy
	Teren zabudowy mieszkaniowej jednorodzinnej
	Teren usług
	Teren parkingu
	Teren parkingu i zabudowy usługowej
	Teren infrastruktury gazowej
	Tereny zieleni parkowej
	Teren ulicy publicznej klasy lokalnej
	Teren ulicy publicznej klasy doposażonej
	Istniejący przebieg gazociągów wysokiego ciśnienia ze strefą kontrolowaną wynikającą z przepisów odrębnych
	Istniejący przebieg gazociągów średniego podwyższonego ciśnienia, DN 200 i więcej wraz ze strefą kontrolowaną wynikającą z przepisów odrębnych
	Obszar użytkowania planowanego gazociągu średniego podwyższonego ciśnienia wraz ze strefą kontrolowaną wynikającą z przepisów odrębnych
	Określenie położenia linii zabudowy
	Szerokość drogi w liniach rozgraniczających w miejscu jej włączenia
	Orientacyjna powierzchnia terenów
	Linia wskazująca pas terenu w odległości 10m od granicy obszaru kolejowego i nie mniej niż 20 m od osi szlaku kolejowego, w którym obowiązują ograniczenia w obsłudze i zagospodarowaniu wynikające z przepisów odrębnych
	Obszar i numer stanowiska archeologicznego
	Chył pieszko-rowerowy

