

Projekt

z dnia 14 stycznia 2026 r.

Zatwierdzony przez

**UCHWAŁA NR
RADY MIEJSKIEJ W KĄTACH WROCŁAWSKICH**

z dnia 2026 r.

**w sprawie uchwalenia miejscowego planu zagospodarowania przestrzennego dla terenów rolnych w obrębie
Cesarzowice**

Na podstawie art. 18 ust. 2 pkt. 5 ustawy z dnia 8 marca 1990 r. o samorządzie gminnym (t.j. Dz. U. z 2025 r. poz. 1153 z późn. zm.), art. 3 ust. 1 i art. 20 ustawy z dnia 27 marca 2003 r. o planowaniu i zagospodarowaniu przestrzennym (t.j. Dz. U. z 2024 r. poz. 1130 z późn. zm.), w związku z uchwałą nr V/38/2024 Rady Miejskiej w Kątach Wrocławskich z dnia 29 sierpnia 2024 r. w sprawie przystąpienia do sporządzenia miejscowego planu zagospodarowania przestrzennego dla terenów rolnych w obrębie Cesarzowice, po stwierdzeniu, że nie narusza się ustaleń Studium uwarunkowań i kierunków zagospodarowania przestrzennego gminy Kąty Wrocławskie, przyjętego uchwałą nr XLVIII/624/22 Rady Miejskiej w Kątach Wrocławskich z dnia 27 stycznia 2022 r. uchwała się, co następuje:

**Rozdział 1.
Przepisy ogólne**

§ 1. Uchwała się miejscowy plan zagospodarowania przestrzennego dla terenów rolnych w obrębie Cesarzowice, zwany dalej planem.

§ 2. 1. Integralną częścią uchwały jest załącznik nr 1 - rysunek planu w skali 1: 1000.

2. Rozstrzygnięcie o sposobie realizacji, zapisanych w miejscowym planie zagospodarowania, inwestycji z zakresu infrastruktury technicznej, które należą do zadań własnych gminy oraz zasad ich finansowania stanowi załącznik nr 2.

3. Dane przestrzenne stanowią załącznik nr 3.

§ 3. Z uwagi na brak występowania na obszarze planu nie określa się:

- 1) zasad ochrony krajobrazów kulturowych, oraz dóbr kultury współczesnej;
- 2) wymagań wynikających z potrzeb kształtowania przestrzeni publicznych;
- 3) terenów górniczych, a także obszarów szczególnego zagrożenia powodzią, obszarów osuwania się mas ziemnych, krajobrazów priorytetowych określonych w audycie krajobrazowym oraz w planach zagospodarowania przestrzennego województwa;
- 4) sposobu i terminu tymczasowego zagospodarowania, urządzania i użytkowania terenów.

§ 4. 1. Obowiązującymi ustaleniami planu są następujące oznaczenia graficzne rysunku planu:

- 1) granica obszaru objętego planem;
- 2) linie rozgraniczające tereny o różnym przeznaczeniu lub różnych zasadach zagospodarowania;
- 3) nieprzekraczalne linie zabudowy;
- 4) oznaczenia określające przeznaczenie terenów;
- 5) granica strefy OW obserwacji archeologicznej.

2. Pozostałe oznaczenia graficzne rysunku planu mają znaczenie informacyjne i nie stanowią obowiązujących ustaleń planu.

§ 5. Ilekroć w niniejszej uchwale jest mowa o nieprzekraczalnych liniach zabudowy należy przez to rozumieć wyznaczone na rysunku planu linie, których nie mogą przekraczać zewnętrzne ściany nadziemnej części budynku, z wyjątkiem wysuniętych zadaszeń, schodów zewnętrznych, przedsionków wejściowych, balkonów, wykuszy, które mogą przekroczyć linię o nie więcej niż 1,5 m; nieprzekraczalne linie zabudowy nie dotyczą obiektów infrastruktury technicznej.

§ 6. Zasady ochrony środowiska, przyrody i krajobrazu oraz kształtowania krajobrazu:

1) ustala się zakaz lokalizacji:

- a) obiektów związanych z prowadzeniem działalności zaliczonej zgodnie z przepisami odrębnymi do przedsięwzięć mogących zawsze znacząco oddziaływać na środowisko lub mogących potencjalnie znacząco oddziaływać na środowisko, z wyłączeniem inwestycji w zakresie budowy infrastruktury technicznej,
- b) obiektów i urządzeń służących przemysłowej obróbce metalu, drewna, kamienia, związanych ze składowaniem, gospodarczym wykorzystaniem, przetwarzaniem i utylizacją odpadów, usług zamieszkania zbiorowego, hoteli;
- c) ograniczenie hodowli zwierząt do liczby 2 Dużych Jednostek Przeliczeniowy (DJP);

2) stosownie do przepisów odrębnych dotyczących ochrony środowiska w zakresie ochrony przed hałasem, na obszarze objętym planem wskazuje się tereny oznaczone symbolem RM- zaliczone do terenów zabudowy zagrodowej.

§ 7. Ustala się zasięg strefy "OW" obserwacji archeologicznej, obejmującą swoim zasięgiem obszar wskazany na rysunku planu. W granicach strefy wszelkie zamierzenia inwestycyjne związane z pracami ziemnymi należy przeprowadzić po zapewnieniu badań archeologicznych zgodnie z przepisami odrębnymi.

§ 8. W zakresie szczegółowych zasady i warunki scalania i podziału nieruchomości objętych planem miejscowym:

- 1) odstępuje się od ustalania zasad i warunków scalania i podziału nieruchomości dla terenów rolniczych;
- 2) nie wyznacza się obszarów, dla których wymagane jest dokonanie scalania i podziału nieruchomości.

§ 9. 1. W zakresie zasad modernizacji, rozbudowy i budowy systemów komunikacji ustala się obsługę komunikacyjną z dróg przyległych do obszaru objętego planem.

2. Ustala się nakaz zapewnienia miejsc postojowych dla nowych budynków mieszkalnych w zabudowie zagrodowej w minimalnej ilości 2 stanowiska postojowe na działce przypadające na jeden lokal mieszkalny.

3. Stanowiska postojowe dla pojazdów zaopatrzonych w kartę parkingową należy wyznaczać analogicznie jak wskazano w przepisach odrębnych.

§ 10. W zakresie zasad modernizacji, rozbudowy i budowy systemów infrastruktury technicznej:

1) ustala się zakaz lokalizacji nowych sieci przesyłowych;

2) należy zapewnić dostęp do urządzeń infrastruktury technicznej w celu zapewnienia prawidłowej ich eksploatacji;

3) w zakresie zaopatrzenia w wodę:

- a) ustala się zaopatrzenie w wodę z sieci, z uwzględnieniem zapewnienia dostępności do wody dla celów przeciwpożarowych,
- b) dopuszcza się stosowanie indywidualnych ujęć wody dla celów gospodarczych;

4) w zakresie zaopatrzenia w energię elektryczną:

- a) ustala się zaopatrzenie budynków w energię elektryczną z sieci elektroenergetycznej,
- b) ustala się zakaz realizacji stacji transformatorowych słupowych,
- c) ustala się zakaz budowy nowych napowietrznych sieci elektroenergetycznych niskiego napięcia;

5) ustala się pas techniczny napowietrznej linii elektroenergetycznej wysokiego napięcia WN110kV o szerokości 44,0 m (22,0 m od osi linii w każdą ze stron), w jego granicach:

- a) obowiązuje w szczególności zakaz sadzenia roślinności wysokiej i o rozbudowanym systemie korzeniowym,
 - b) przypadku likwidacji sieci przepisy dotyczące pasa technicznego tracą moc;
- 6) w zakresie stosowania odnawialnych źródeł energii dopuszcza się wykorzystanie odnawialnych źródeł energii o mocy nieprzekraczającej 500 kWz wyłączeniem urządzeń tego typu wykorzystujących siłę wiatru;
- 7) w zakresie zaopatrzenia w gaz ustala się:
- a) zaopatrzenie budynków w gaz z sieci gazowej,
 - b) dopuszcza się lokalizację zbiorników na gaz;
- 8) odprowadzenie ścieków dopuszcza się poprzez:
- a) sieci i urządzeń kanalizacji sanitarnej,
 - b) bezodpływowe zbiorniki na ścieki,
 - c) lokalizację przydomowych oczyszczalni ścieków na działkach, dla których na jeden lokal mieszkalny przypada nie mniej niż 1500 m² działki, na której ten lokal jest lokalizowany;
- 9) w zakresie odprowadzenia wód opadowych i roztopowych ustala się:
- a) nakaz odprowadzania wód opadowych i roztopowych do gruntu w granicach działki budowlanej lub do cieków zlokalizowanych w sąsiedztwie obszaru objętego planem,
 - b) zakaz zmiany kierunku i natężenia odpływu wód opadowych i roztopowych ze szkodą dla gruntów sąsiednich;
- 10) w zakresie melioracji:
- a) dopuszcza się realizację nowych rowów melioracyjnych oraz poszerzanie, zmianę przebiegu lub zarurowanie odcinków istniejących rowów,
 - b) ustala się zakaz niszczenia lub uszkodzania urządzeń melioracji wodnych, wykonywania w pobliżu urządzeń melioracji wodnych robót oraz innych czynności, które mogą powodować zmniejszenie ich parametrów technicznych;
- 11) w zakresie zagospodarowania odpadów obowiązują przepisy odrębne;
- 12) w zakresie zaopatrzenia budynków w ciepło ustala się obowiązek stosowania urządzeń grzewczych o niskim stopniu emisji zanieczyszczeń.

§ 11. Ustala się stawkę procentową służącą naliczaniu opłaty, o której mowa w art. 36 ust. 4. ustawy z dnia 27 marca 2003 r. o planowaniu i zagospodarowaniu przestrzennym w wysokości 30%.

Rozdział 2.

Przepisy szczegółowe

§ 12. Dla terenu oznaczonego na rysunku planu symbolem 1RZM ustala się:

- 1) przeznaczenie terenu: teren zabudowy zagrodowej;
- 2) za zgodne z przeznaczeniem terenu uznaje się lokalizację:
 - a) budynków mieszkalnych w zabudowie zagrodowej,
 - b) garaży, budynków gospodarczych, inwentarskich,
 - c) sieci, urządzeń infrastruktury technicznej;
- 3) zasady kształtowania zabudowy oraz wskaźniki zagospodarowania terenu:
 - a) na jeden lokal mieszkalny musi przypadać część działki budowlanej na której będzie lokalizowany, o powierzchni nie mniejszej niż 10000 m²,
 - b) maksymalna nadziemna intensywność zabudowy: 0.05,
 - c) minimalna nadziemna intensywność zabudowy: 0.001,
 - d) minimalny udział powierzchni biologicznie czynnej: 50%,

e) maksymalny udział powierzchni zabudowy: 10%,

f) nakaz stosowania dachów:

- nakaz stosowania dachów dwuspadowych lub wielospadowych w układzie symetrycznym, o nachyleniu połaci w zakresie 38°- 45°,
- dla budynków gospodarczych dopuszcza się dachy płaskie, dla których nie określa się rodzaju pokrycia,

g) maksymalna wysokość zabudowy:

- dla budynków 10,0 m,
- dla budowli 20,0 m;

h) liczba kondygnacji nadziemnych budynków mieszkalnych nie może przekraczać dwóch, w tym poddasze użytkowe.

Rozdział 3. Przepisy końcowe

§ 13. Wykonanie niniejszej uchwały powierza się Burmistrzowi Miasta i Gminy Kąty Wrocławskie.


§ 14. Uchwała wchodzi w życie po upływie 14 dni od dnia jej ogłoszenia w Dzienniku Urzędowym Województwa Dolnośląskiego.

Miejscowy plan zagospodarowania przestrzennego dla terenów rolnych w obrębie Cesarzowice

1RZM

OZNACZENIA


- granicę obszaru objętego planem
- linię rozgraniczającą tereny o różnym przeznaczeniu lub różnych zasadach zagospodarowania
- nieprzekraczalną linię zabudowy
- wymiarowanie
- napowietrzna linia elektroenergetyczna wysokiego napięcia
- pas techniczny napowietrznej linii elektroenergetycznej wysokiego napięcia
- granicę strefy OW obserwacji archeologicznej
- RZM- teren zabudowy zagrodowej

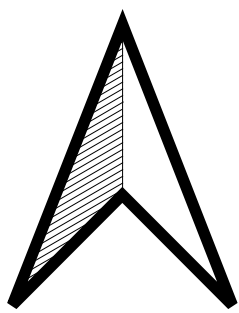

SKALA 1:1000

50 0 50 100 150 m

PAŃSTWOWY ZASÓB GEODEZYJNY I
KARTOGRAFICZNY
STAROSTA POWIATU WROCŁAWSKIEGO
TN.430.2416.2024_0223_P
Układ odniesienia: PL-ETRF2000
Układ współrzędnych: PL-2000, strefa 6 (18°)
Układ wysokościowy: PL-EVRF2007-NH

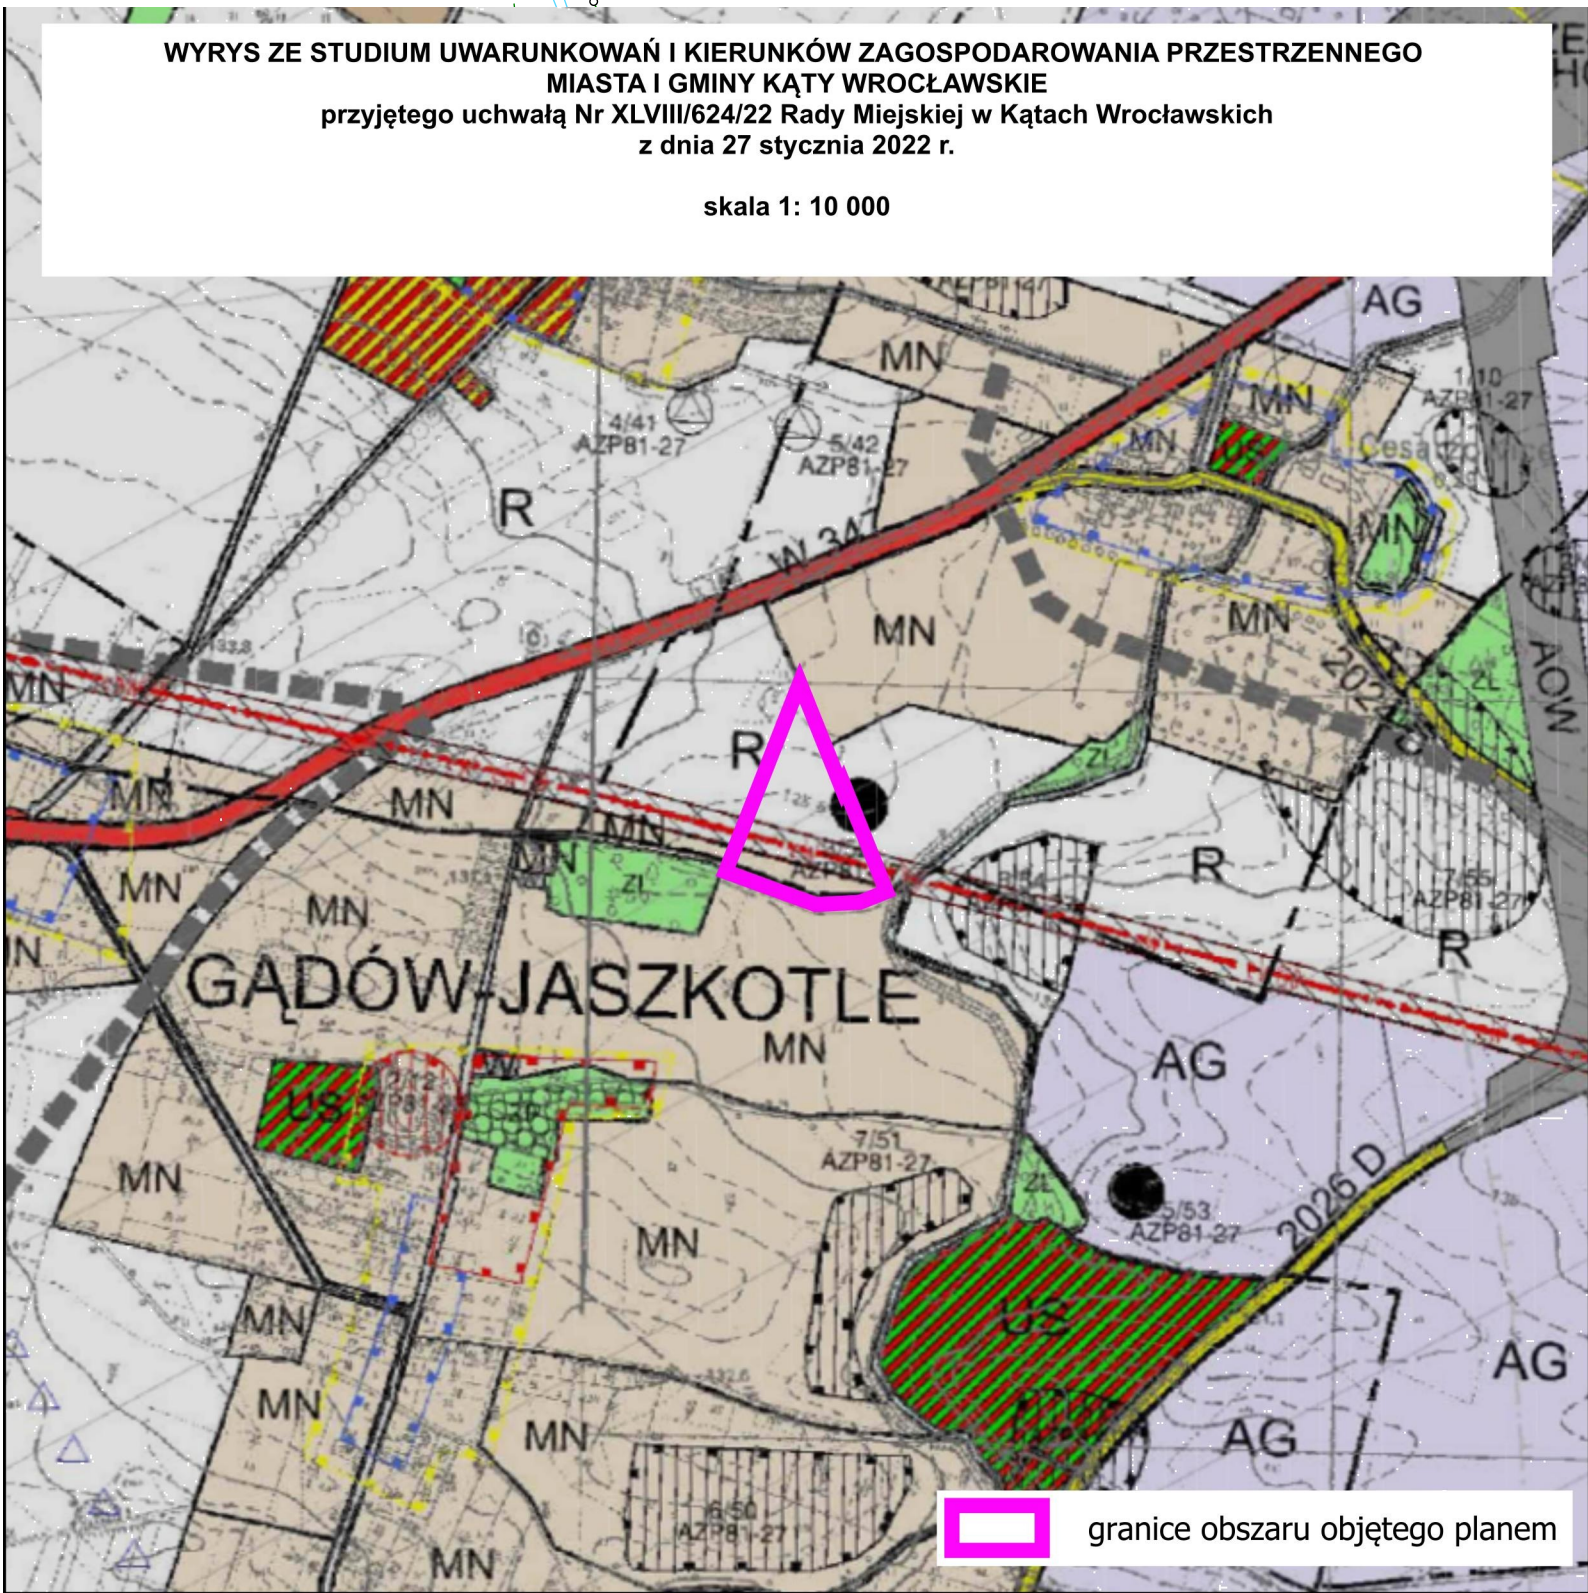

Powierzchnia obszaru objętego planem: 3,1293 ha

Opracowano na podstawie uchwały nr V/38/2024 Rady Miejskiej w Kątach Wrocławskich z dnia 29 sierpnia 2024 r. w sprawie przystąpienia do sporządzenia miejscowego planu zagospodarowania przestrzennego dla terenów rolnych w obrębie Cesarzowice

Załącznik nr 2 do uchwały nr
Rady Miejskiej w Kątach Wrocławskich
z dnia.....2026 r.

Rozstrzygnięcie o sposobie realizacji, zapisanych w miejscowym planie zagospodarowania, inwestycji z zakresu infrastruktury technicznej, które należą do zadań własnych gminy oraz zasad ich finansowania

§ 1. Ustala się następujący sposób realizacji zapisanych w planie inwestycji z zakresu infrastruktury technicznej, które należą do zadań własnych gminy oraz zasady ich finansowania:

- 1) budowa dróg,
- 2) budowa infrastruktury technicznej.

§ 2. Realizacja inwestycji zostanie sfinalizowana z dochodów własnych gminy bądź innych źródeł finansowania przewidzianych przepisami o finansach publicznych.

Załącznik nr 3 do uchwały nr
Rady Miejskiej w Kątach Wrocławskich
z dnia.....2026 r.

Dane przestrzenne

Uzasadnienie

Niniejsza uchwała jest aktem prawa miejscowego opracowanym w toku procedury planistycznej, podjętej na podstawie uchwały nr V/38/2024 Rady Miejskiej w Kątach Wrocławskich z dnia 29 sierpnia 2024 r. w sprawie przystąpienia do sporządzenia miejscowego planu zagospodarowania przestrzennego dla terenów rolnych w obrębie Cesarzowice.

Sposób realizacji wymogów wynikających z art. 1 ust. 2 ustawy:

Obszar opracowania o powierzchni 3,1293 ha leży we wschodniej części gminy Kąty Wrocławskie, w granicach obrębu miejscowości Cesarzowice, sąsiadując od strony południowo zachodniej z zabudową miejscowości. Południową granicę obszaru opracowania wyznacza granica obręby Gądów- Jaskotle.

Obsługę komunikacyjną obszaru opracowania zapewnia droga gruntowa przyległa do obszaru objętego planem, obsługująca sąsiadujący z planem zespół zabudowy jednorodzinnej.

W zapisach zmiany planu uwzględniono wymagania ochrony dziedzictwa kulturowego i zabytków, ujmując uzgodnione ze służbami ochrony zabytków ustalenia dla strefy "OW" obserwacji archeologicznej.

W obszarze objętym ustaleniami planu nie stwierdzono występowania dóbr kultury współczesnej.

W zakresie dostępności terenów zabudowy przyjęto ustalenia w zakresie powiązania obszaru z układem komunikacyjnych w otoczeniu, zapewniającym dojazd do wszystkich nieruchomości.

W obszarze objętym planem nie występują tereny, dla których należałoby ująć zapisy uwzględniające potrzeby obronności i bezpieczeństwa państwa.

Potrzeby interesu publicznego uwzględniono przyjmując w planie zapisy pozwalające na optymalizację skutków finansowych uchwalenia planu, w szczególności w zakresie rozbudowy i budowy dróg oraz sieci i urządzeń infrastruktury technicznej, których budowa i utrzymanie należy do zadań własnych gminy.

Określone w ustaleniach planu zasady modernizacji, rozbudowy i budowy systemów infrastruktury technicznej dotyczą:

- 1) zaopatrzenia w wodę dla celów bytowo- gospodarczych, przeciwpożarowych i grzewczych;
- 2) odprowadzania i oczyszczania wód opadowych i roztopowych;
- 3) odprowadzania i oczyszczania ścieków;
- 4) sieci elektroenergetycznych;
- 6) paliw gazowych i zaopatrzenia w ciepło;
- 7) gromadzenia i usuwania odpadów.

Udział społeczeństwa w pracach nad miejscowym planem zagospodarowania przestrzennego zapewniono zgodnie z przepisami art. 17 pkt 1, 11 ustawy, poprzez:

- 1) zapewnienie możliwości składania wniosków do projektu;
- 2) konsultacji społecznych projektu.

Informacje o tych działaniach były przekazywane do publicznej wiadomości w sposób określony w przywołanych wcześniej przepisach ustawy, w tym także przy użyciu środków komunikacji elektronicznej. Dokumentacja prac planistycznych była dostępna do wglądu w celu zachowania jawności i przejrzystości procedur planistycznych.

Sposób realizacji wymogów wynikających z art. 1 ust. 3 ustawy:

Zgodnie z art. 1 ust. 3 ustawy gmina ustalając przeznaczenie terenu lub określając potencjalny sposób zagospodarowania i korzystania z terenu, waży interes publiczny i interesy prywatne, w tym zgłaszane w postaci wniosków i uwag, zmierzające do ochrony istniejącego stanu zagospodarowania terenu, jak i zmian w zakresie jego zagospodarowania, a także analizy ekonomiczne, środowiskowe i społeczne.

W ustaleniach projektu w następujący sposób zrealizowano wymogi wynikające z art. 1 ust. 4 ustawy:

Dążono do minimalizowania transportochłonności układu przestrzennego, poprzez wykorzystanie do obsługi komunikacyjnej obszaru istniejących dróg publicznych przyległych do obszaru planu. Obszary te należy uznać

za przygotowane w najwyższym stopniu do zabudowy, przez co rozumie się obszary charakteryzujące się dostępem do sieci komunikacyjnej oraz wyposażeniem w sieci wodociągowe, kanalizacyjne elektroenergetyczne, gazowe, ciepłownicze oraz sieci i urządzenia telekomunikacyjne.

Zgodność z wynikami analizy, o której mowa w art. 32 ust. 1.

Podejmując uchwałę w sprawie przystąpienia do sporządzenia miejscowego planu zagospodarowania przestrzennego, Rada Miejska w Kątach Wrocławskich dokonała analizy dotyczącej zasadności przystąpienia do sporządzenia planu i stopnia zgodności przewidywanych rozwiązań z ustaleniami studium. Stwierdza się, że przewidywane rozwiązania planu będą zgodne z ustaleniami Studium uwarunkowań i kierunków zagospodarowania przestrzennego gminy Kąty Wrocławskie, przyjętego uchwałą nr XLVIII/624/22 Rady Miejskiej w Kątach Wrocławskich z dnia 27 stycznia 2022 r. Ustalenia planu są zgodne z treścią analizy aktualności studium uwarunkowań i kierunków zagospodarowania przestrzennego miejscowych planów zagospodarowania przestrzennego gminy Kąty Wrocławskiej, przyjętą uchwałą nr LXXIX/982/24 Rady Miejskiej w Kątach Wrocławskich z dnia 25 kwietnia 2024 r.

Przebieg prac planistycznych

Procedurę sporządzania planu przeprowadzono wg przepisów przywoływanej na wstępie ustawy o planowaniu i zagospodarowaniu przestrzennym:

- 1) ogłoszono i obwieszczono o podjęciu uchwały w sprawie przystąpienia do sporządzenia planu oraz zawiadomiono organy i instytucje uprawnione do opiniowania i uzgadniania projektu,
- 2) w wyniku tych publikacji i zawiadomień zostały wniesione wnioski do planu,
- 3) wskazania zawarte w odpowiedziach na zawiadomienia i wnioskach zostały wykorzystane w opracowywaniu,
- 4) projekt planu (wraz z prognozą oddziaływania na środowisko), dostosowany do wymagań ustawy, rozporządzeń wykonawczych i przepisów odrębnych, został poddany opiniowaniu i uzgadnianiu;
- 5) projekt planu został poddany konsultacjom społecznym:

a) dniu 07-11-2025 r. na tablicy ogłoszeń Urzędu Miasta i Gminy Kąty Wrocławskie, stronie internetowej gminy, BIP-ie i w gazecie Express Wrocławski opublikowano ogłoszenie o rozpoczęciu konsultacji społecznych w sprawie projektu miejscowego planu zagospodarowania przestrzennego, powiadomiono również sołectwo Cesarzowice,

b) konsultacje społeczne wyznaczono w terminie od 7 listopada 2025 r. do 10 grudnia 2025 r. w siedzibie Urzędu Miasta i Gminy Kąty Wrocławskie. Ogłoszenie o konsultacjach społecznych zostało zdjęte z tablicy ogłoszeń dnia 10 grudnia 2025 r.,

c) konsultacje społecznych przeprowadzono w formie: zbierania uwag do projektu w terminie do dnia 10 grudnia 2025 r., spotkania otwartego poprzedzonego prezentacją projektu planu w dniu 3 grudnia 2025 r. w siedzibie Urzędu Miejskiego w Kątach Wrocławskich, ankiety, zgodnie z formularzem udostępnionym wraz z projektem planu,

d) w ramach przeprowadzanych konsultacji społecznych do projektu przedmiotowego planu:

- w dniu 10-12-2025 wpłynęła 1 wypełniona ankieta, w której wskazano że autor jest właścicielem nieruchomości objętej planem, pozytywnie ocenia rozwiązania planistyczne ujęte w projekcie planu, stwierdza, że przeznaczeniem terenu powinna być zabudowa zagrodowa, uważa, że warto uczestniczyć w procedurze sporządzania planu,

- w dniu 10-12-2025 wpłynęła 1 uwaga w sprawie możliwości montażu przydomowych oczyszczalni ścieków, uznano zasadność treści uwagi i zalecono korektę zapisów projektu planu w wymaganym zakresie.

Uznano zasadność treści uwagi w sprawie możliwości montażu przydomowych oczyszczalni ścieków i zalecono korektę zapisów projektu planu w wymaganym zakresie. Wytyczne wynikające z przepisów art. 55 ust. 1 ustawy z dnia 3 października 2008 r. o udostępnianiu informacji o środowisku i jego ochronie, udziale społeczeństwa w ochronie środowiska oraz o ocenach oddziaływania na środowisko

W przyjętym do uchwalenia projekcie uwzględniono wytyczne wynikające z przepisów art. 55 ust. 1 ustawy z dnia 3 października 2008 r. o udostępnianiu informacji o środowisku i jego ochronie, udziale społeczeństwa w ochronie środowiska oraz o ocenach oddziaływania na środowisko (t.j. Dz.U. 2024 poz. 1112):

- 1) ustalenia prognozy oddziaływania ustaleń planu na środowisko;
- 2) opinie organów:
 - a) Regionalnego Dyrektora Ochrony Środowiska we Wrocławiu,
 - b) Państwowego Powiatowego Inspektora Sanitarnego we Wrocławiu.