

Projekt

z dnia 11 czerwca 2026 r.

Zatwierdzony przez

**UCHWAŁA NR
RADY MIEJSKIEJ W KĄTACH WROCŁAWSKICH**

z dnia 2026 r.

**w sprawie miejscowego planu zagospodarowania przestrzennego wsi Samotwór w rejonie ulicy
Wrocławskiej**

Na podstawie art. 18 ust. 2 pkt. 5 ustawy z dnia 8 marca 1990 r. o samorządzie gminnym (t.j. Dz. U. z 2026 r. poz. 662), art. 3 ust. 1 i art. 20 ustawy z dnia 27 marca 2003 r. o planowaniu i zagospodarowaniu przestrzennym (t.j. Dz. U. z 2026 r. poz. 538), w związku z uchwałą nr LXVIII/856/23 Rady Miejskiej w Kątach Wrocławskich z dnia 31 sierpnia 2023 r. w sprawie przystąpienia do sporządzenia miejscowego planu zagospodarowania przestrzennego wsi Samotwór w rejonie ulicy Wrocławskiej, po stwierdzeniu, że nie narusza się ustaleń Studium uwarunkowań i kierunków zagospodarowania przestrzennego gminy Kąty Wrocławskie, przyjętego uchwałą nr XLVIII/624/22 Rady Miejskiej w Kątach Wrocławskich z dnia 27 stycznia 2022 r., uchwala się, co następuje:

**Rozdział 1.
Przepisy ogólne**

§ 1. Uchwala się miejscowy plan zagospodarowania przestrzennego wsi Samotwór w rejonie ulicy Wrocławskiej zwany dalej planem.

§ 2. 1. Integralną częścią uchwały jest załącznik nr 1 - rysunek planu w skali 1:1000.

2. Rozstrzygnięcie o sposobie rozpatrzenia uwag do projektu planu stanowi załącznik nr 2.

3. Rozstrzygnięcie o sposobie realizacji, zapisanych w planie, inwestycji z zakresu infrastruktury technicznej, które należą do zadań własnych gminy, oraz zasadach ich finansowania, zgodnie z przepisami o finansach publicznych stanowi załącznik nr 3.

4. Dane przestrzenne stanowią załącznik nr 4.

§ 3. Z uwagi na brak występowania na obszarze planu nie określa się:

- 1) zasad krajobrazów kulturowych, oraz dóbr kultury współczesnej;
- 2) terenów górniczych, a także obszarów szczególnego zagrożenia powodzią, obszarów osuwania się mas ziemnych, krajobrazów priorytetowych określonych w audycie krajobrazowym oraz w planach zagospodarowania przestrzennego województwa;
- 3) sposobu i terminu tymczasowego zagospodarowania, urządzania i użytkowania terenów.

§ 4. 1. Obowiązującymi ustaleniami planu są następujące oznaczenia graficzne rysunku planu:

- 1) granica obszaru objętego planem;
- 2) linie rozgraniczające tereny o różnym przeznaczeniu lub różnych zasadach zagospodarowania;
- 3) nieprzekraczalne linie zabudowy;
- 4) strefa ochrony konserwatorskiej OW dla zabytków archeologicznych;
- 5) oznaczenia określające przeznaczenie terenów.

2. Pozostałe oznaczenia graficzne rysunku planu mają znaczenie informacyjne i nie stanowią obowiązujących ustaleń planu.

§ 5. Ilekroć w dalszych przepisach niniejszej uchwały jest mowa o nieprzekraczalnych liniach zabudowy należy przez to rozumieć wyznaczone na rysunku planu linie, których nie mogą przekraczać zewnętrzne ściany nadziemnej części budynku, z wyjątkiem wysuniętych zadaszeń, schodów zewnętrznych, przedsionków wejściowych, balkonów, wykuszy, które mogą przekroczyć linię o nie więcej niż 1,5 m; nieprzekraczalne linie zabudowy nie dotyczą obiektów infrastruktury technicznej.

§ 6. W zakresie zasad ochrony środowiska, przyrody i krajobrazu oraz zasad kształtowania krajobrazu:

- 1) ustala się zakaz lokalizacji obiektów związanych z prowadzeniem działalności zaliczonej zgodnie z przepisami odrębnymi do przedsięwzięć mogących zawsze znacząco oddziaływać na środowisko lub mogących potencjalnie znacząco oddziaływać na środowisko, z wyłączeniem inwestycji w zakresie budowy infrastruktury technicznej;
- 2) stosownie do przepisów odrębnych dotyczących ochrony środowiska w zakresie standardów akustycznych na obszarze objętym planem wskazuje się teren oznaczony symbolem MNW- zaliczony do terenów zabudowy mieszkaniowej jednorodzinnej.

§ 7. 1. Wyznacza się na strefę ochrony konserwatorskiej OW dla zabytków archeologicznych.

2. Dla inwestycji związanych z pracami ziemnymi prowadzonymi w granicach strefy wymagane jest przeprowadzenie badań archeologicznych, zgodnie z przepisami odrębnymi.

§ 8. W zakresie wymagań wynikających z potrzeb kształtowania przestrzeni publicznych:

- 1) wyznacza się przestrzeń publiczną w granicach terenu oznaczonego na rysunku planu symbolem KDL;
- 2) w granicach przestrzeni publicznych dopuszcza się lokalizację obiektów i urządzeń infrastruktury technicznej, zieleni.

§ 9. Obszar objęty planem znajduje się w całości w granicach Głównego Zbiornika Wód Podziemnych Nr 319 "Subzbiornik Prochowice- Środa Śląska", w jego granicach obowiązują przepisy odrębne.

§ 10. W zakresie szczegółowych zasady i warunki scalania i podziału nieruchomości objętych planem miejscowym:

- 1) powierzchnia działki nie może być mniejsza niż 1300,0 m²;
- 2) szerokość frontu działki nie może być mniejsza niż: 20,0 m;
- 3) kąt położenia granic działek w stosunku do pasa drogi ustala się na 90° z tolerancją do 15°;
- 4) ustalenia, o których mowa w pkt od 1 do 3, nie obowiązują przy wydzielaniu działek pod infrastrukturę techniczną i drogi;
- 5) nie wyznacza się obszarów, dla których wymagane jest dokonanie scalania i podziału nieruchomości.

§ 11. Całość obszaru objętego planem znajduje się w zasięgu powierzchni ograniczających przeszkody dla lotniska Wrocław - Strachowice, gdzie obowiązują nieprzekraczalne ograniczenia wysokości obiektów budowlanych (budynki i budowle, w tym inwestycje celu publicznego z zakresu łączności publicznej) oraz naturalnych, określone w dokumentacji lotniska. Ograniczania wysokości obiektów obejmują także umieszczone na nich urządzenia.

§ 12. 1. W zakresie zasad modernizacji, rozbudowy i budowy systemów komunikacji ustala się obsługę komunikacyjną terenów objętych planem z:

- 1) drogi lokalnej, oznaczonej na rysunku planu symbolem KDL;
- 2) terenu komunikacji drogowej wewnętrznej, oznaczonego na rysunku planu symbolem KR.

2. Ustala się nakaz zapewnienia miejsc postojowych dla nowych budynków mieszkalnych w zabudowie jednorodzinnej wolnostojącej w minimalnej ilości 2 stanowiska postojowe przypadające na jeden lokal mieszkalny, a w przypadku realizacji w budynku mieszkalnym jednorodzinnym lokalu użytkowego, dodatkowo 1 stanowisko postojowe na każde 40 m² powierzchni użytkowej usług.

3. Stanowiska postojowe dla pojazdów zaopatrzonych w kartę parkingową należy wyznaczać analogicznie jak wskazano w przepisach odrębnych.

§ 13. W zakresie zasad modernizacji, rozbudowy i budowy systemów infrastruktury technicznej:

- 1) ustala się zakaz lokalizacji sieci przesyłowych;
- 2) obowiązuje zapewnienie dostępu do urządzeń infrastruktury technicznej w celu zapewnienia prawidłowej ich eksploatacji;
- 3) w zakresie zaopatrzenia w wodę ustala się zaopatrzenie budynków w wodę z sieci, z uwzględnieniem zapewnienia dostępności do wody dla celów przeciwpożarowych;
- 4) w zakresie zaopatrzenia w energię elektryczną:
 - a) ustala się zaopatrzenie budynków w energię elektryczną z sieci elektroenergetycznej,
 - b) ustala się zakaz realizacji stacji transformatorowych słupowych,
 - c) ustala się zakaz budowy nowych napowietrznych sieci elektroenergetycznych niskiego napięcia;
- 5) w zakresie zaopatrzenia w gaz ustala się:
 - a) zaopatrzenie budynków w gaz z sieci gazowej,
 - b) dopuszcza się lokalizację zbiorników na gaz;
- 6) odprowadzenie ścieków dopuszcza się poprzez:
 - a) sieci i urządzeń kanalizacji sanitarnej,
 - b) bezodpływowe zbiorniki na ścieki;
- 7) w zakresie wód opadowych i roztopowych ustala się ich zagospodarowanie w granicach działki;
- 8) w zakresie melioracji dopuszcza się realizację nowych rowów melioracyjnych oraz poszerzanie, zmianę przebiegu lub zarurowanie odcinków istniejących rowów na warunkach określonych w przepisach odrębnych;
- 9) w zakresie zagospodarowania odpadów obowiązują przepisy odrębne;
- 10) w zakresie zaopatrzenia budynków w ciepło ustala się obowiązek stosowania urządzeń grzewczych o niskim stopniu emisji zanieczyszczeń;
- 11) w zakresie stosowania odnawialnych źródeł energii dopuszcza się wykorzystanie odnawialnych źródeł energii o mocy nieprzekraczającej 100 kWz wyłączeniem urządzeń tego typu wykorzystujących siłę wiatru.

§ 14. Określa się następujące wysokości stawek procentowych na podstawie której ustala się opłatę, o której mowa w art. 36 ust. 4 ustawy z dnia 27 marca 2003 r. o planowaniu i zagospodarowaniu przestrzennym w wysokości 30%.

Rozdział 2.

Przepisy szczegółowe

§ 15. Dla terenów oznaczonego na rysunku planu symbolem 1MNW ustala się:

- 1) przeznaczenie terenu: tereny zabudowy mieszkaniowej jednorodzinnej wolnostojącej;
- 2) za zgodne z przeznaczaniem terenu uznaje się lokalizację:
 - a) budynków mieszkalnych jednorodzinnych wolnostojących,
 - b) garaży i budynków gospodarczych,
 - c) sieci, urządzeń i obiektów infrastruktury technicznej;
- 3) obsługa komunikacyjna z terenu komunikacji drogowej wewnętrznej 1KR;
- 4) zasady kształtowania zabudowy oraz wskaźniki zagospodarowania terenu:
 - a) na jeden lokal mieszkalny musi przypadać część działki budowlanej na której będzie lokalizowany, o powierzchni nie mniejszej niż 1300 m²,
 - b) nakaz zachowania minimalnej odległości między budynkami mieszkalnymi: 8,0 m;
 - c) nakaz stosowania dachów dwuspadowych lub wielospadowych w układzie symetrycznym, o nachyleniu połaci w zakresie 30°- 45°,

- d) maksymalna nadziemna intensywność zabudowy: 0,50,
- e) minimalna nadziemna intensywność zabudowy: 0,01,
- f) minimalny udział powierzchni biologicznie czynnej: 70%,
- g) maksymalny udział powierzchni zabudowy: 30%,
- h) maksymalna wysokość zabudowy:
 - dla budynków mieszkalnych: 10,0 m,
 - dla budynków gospodarczych i garaży, sieci, urządzeń i obiektów infrastruktury technicznej: 6,0 m.

§ 16. Dla terenu oznaczonego na rysunku planu symbolem 1KDL ustala się:

- 1) przeznaczenie terenu: teren drogi lokalnej;
- 2) szerokość w liniach rozgraniczających 10,0- 38,0 m;
- 3) dopuszczenie umieszczania w liniach rozgraniczających urządzeń i sieci infrastruktury technicznej, zgodnie z przepisami odrębnymi.

§ 17. Dla terenu oznaczonego na rysunku planu symbolem 1KR ustala się:


- 1) przeznaczenie terenu: teren komunikacji drogowej wewnętrznej;
- 2) szerokość w liniach rozgraniczających 10,0- 12,5 m;
- 3) dopuszczenie umieszczania w liniach rozgraniczających urządzeń i sieci infrastruktury technicznej, zgodnie z przepisami odrębnymi.

Rozdział 3. Przepisy końcowe

§ 18. Wykonanie niniejszej uchwały powierza się Burmistrzowi Miasta i Gminy Kąty Wrocławskie.

§ 19. Niniejsza uchwała wchodzi w życie po upływie 14 dni od daty ogłoszenia w Dzienniku Urzędowym Województwa Dolnośląskiego.


Miejscowy plan zagospodarowania przestrzennego wsi Samotwór w rejonie ulicy Wrocławskiej

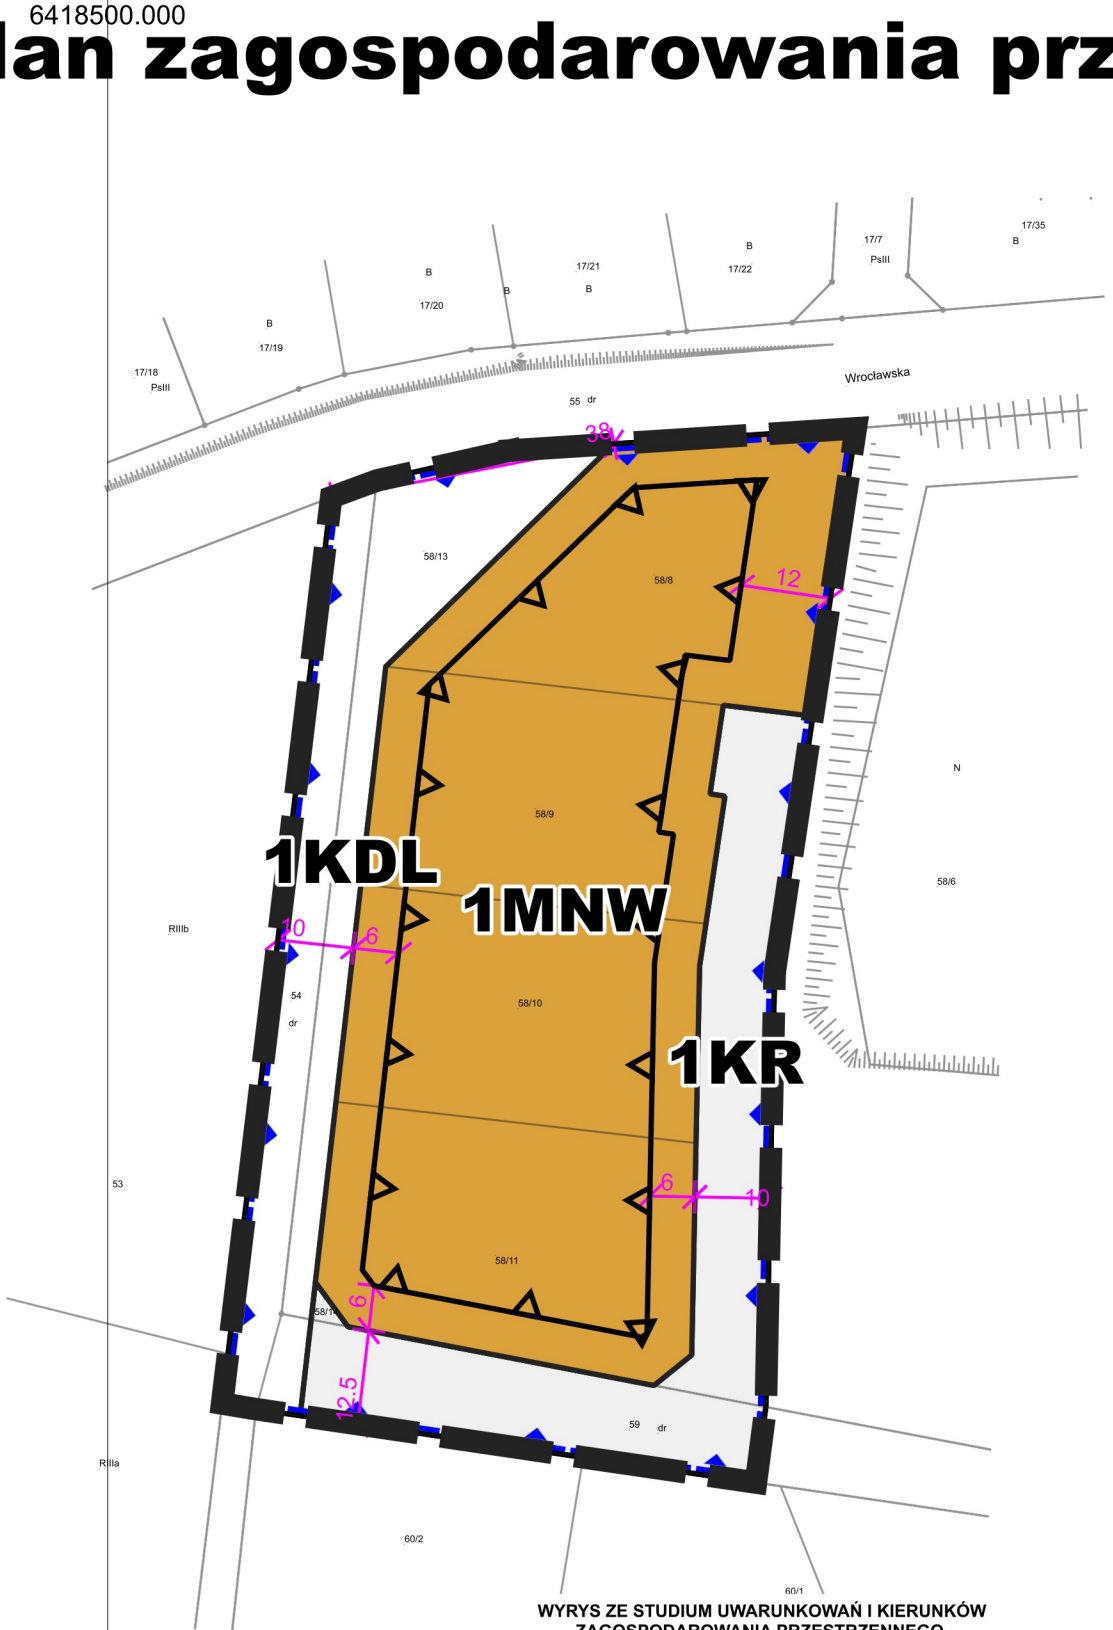


WYRYS ZE STUDIUM UWARUNKOWAŃ I KIERUNKÓW ZAGOSPODAROWANIA PRZESTRZENNEGO MIASTA I GMINY KĄTY WROCŁAWSKIE
przyjętego uchwałą Nr XLVIII/624/22 Rady Miejskiej w Kątach Wrocławskich
z dnia 27 stycznia 2022 r.
skala 1: 10 000



- OZNACZENIA
- granice obszaru objętego planem
 - linie rozgraniczające tereny o różnym przeznaczeniu lub różnych zasadach zagospodarowania
 - nieprzekraczalne linie zabudowy
 - wymiarowanie
 - strefa ochrony konserwatorskiej OW dla zabytków archeologicznych
 - MNW- teren zabudowy mieszkaniowej jednorodzinnej wolnostojącej
 - KDL- teren drogi lokalnej
 - KR- teren komunikacji drogowej wewnętrznej

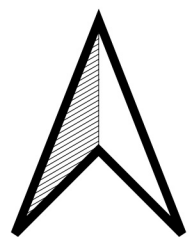

SKALA 1:1000

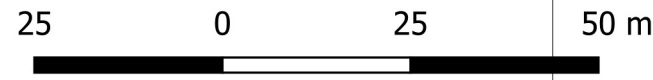

PAŃSTWOWY ZASÓB GEODEZYJNY I KARTOGRAFICZNY

STAROSTA POWIATU WROCŁAWSKIEGO
Układ odniesienia: PL-ETRF2000
Układ współrzędnych: PL-2000, strefa 6 (18°)
Układ wysokościowy: PL-EVRF2007-NH
Licencja nr TN.430.3077.2023_0223_P

Powierzchnia obszaru objętego planem: 8,2140 ha

Opracowano na podstawie uchwały nr LXVIII/856/23 Rady Miejskiej w Kątach Wrocławskich z dnia 31 sierpnia 2023 r. w sprawie przystąpienia do sporządzenia miejscowego planu zagospodarowania wsi Samotwór w rejonie ulicy Wrocławskiej

Załącznik Nr 2 do uchwały Nr
Rady Miejskiej w Kątach Wrocławskich
z dnia.....2025 r.

Rozstrzygnięcie dotyczące sposobu rozpatrzenia uwag do projektu planu

Przyjmuje się następujące rozstrzygnięcie o sposobie rozpatrzenia uwag do projektu miejscowego planu zagospodarowania przestrzennego, wynikające z art. 20 ust. 1 ustawy z dnia 27 marca 2003 r. o planowaniu i zagospodarowaniu przestrzennym (t.j. Dz. U. z 2024 r. poz. 1130):

§ 1. Do projektu planu wyłożonego do publicznego wglądu w dniach od 8 listopada 2024 r. do 29 listopada 2024 r. w wyznaczonym przez Burmistrza terminie nie wpłynęły uwagi, w związku z powyższym nie rozstrzyga się o sposobie ich rozpatrzenia.

§ 2. Nie uwzględnia się następujących uwag zgłoszonych do projektu planu, wyłożonego do publicznego wglądu w dniach od 3 kwietnia 2026 r. do 27 kwietnia 2026 r.:

1) z dnia 04-05-2026 o treści:

- a) brak zapewnienia podstawowej infrastruktury technicznej, w szczególności sieci wodociągowej i kanalizacyjnej,
- b) mimo zaprojektowania drogi dojazdowej brak jest jednoznacznych ustaleń dotyczących jej realizacji oraz finansowania,
- c) sąsiedztwo stawu otoczonego zadrzewieniem, może stanowić potencjalne zagrożenie dla przyszłych mieszkańców i ich mienia;

2) z dnia 11-05-2026 o treści: obszar planu graniczy bezpośrednio z lasem, w którym rosną wysokie drzewa przy samej granicy tej działki;

3) z dnia 12-15-2026 o treści: wniosek o o objęcie procesem planistycznym obszaru całej wsi Samotwór;

4) z dnia 12-15-2026 o treści:

- a) uwzględnienie działki nr 34 w projekcie miejscowego planu zagospodarowania przestrzennego jako terenu przeznaczonego pod zabudowę,
- b) ponowne przeanalizowanie kierunków rozwoju zabudowy w miejscowości Samotwór,
- c) uwzględnienie istniejącej infrastruktury technicznej oraz ekonomicznych skutków realizacji nowych inwestycji infrastrukturalnych;
- d) przeprowadzenie planowania przestrzennego w sposób uwzględniający interes całej społeczności lokalnej oraz harmonijny rozwój miejscowości.

Załącznik Nr 3 do uchwały Nr
Rady Miejskiej w Kątach Wrocławskich
z dnia.....2025 r.

Rozstrzygnięcie o sposobie realizacji, zapisanych w miejscowym planie zagospodarowania inwestycji z zakresu infrastruktury technicznej, które należą do zadań własnych gminy oraz zasad ich finansowania

Przyjmuje się następujące rozstrzygnięcie o sposobie realizacji, zapisanych w miejscowym planie zagospodarowania przestrzennego wsi Samotwór w rejonie ulicy Wrocławskiej inwestycji z zakresu infrastruktury technicznej, które należą do zadań własnych gminy oraz zasad ich finansowania:

§ 1. Wskazuje się następujący sposób realizacji zapisanych w planie inwestycji z zakresu infrastruktury technicznej, które należą do zadań własnych gminy oraz zasady ich finansowania:

- 1) budowa dróg,
- 2) budowa infrastruktury technicznej.

§ 2. Realizacja inwestycji zostanie sfinalizowana z dochodów własnych gminy bądź innych źródeł finansowania przewidzianych przepisami o finansach publicznych.

Załącznik nr 4 do uchwały Nr

Rady Miejskiej w Kątach Wrocławskich

z dnia 2026 r.

Zalacznik4.gml

Dane przestrzenne, o których mowa w art. 67a ust. 3 i 5 ustawy z dnia 27 marca 2003 r. o planowaniu i zagospodarowaniu przestrzennym (j.t. Dz.U. z 2020 r. poz. 293 z późn. zm.) ujawnione zostaną po kliknięciu w ikonę

Uzasadnienie

Miejscowy plan zagospodarowania przestrzennego jest aktem prawa miejscowego, do ustanowienia którego uprawniają Radę Miejską przepisy ustawy z dnia 27 marca 2003 r. o planowaniu i zagospodarowaniu przestrzennym (t.j. Dz. U. z 2026 r. poz. 538).

Niniejsza uchwała jest aktem prawa miejscowego opracowanym w toku procedury planistycznej, podjętej na podstawie uchwały nr LXVIII/856/23 Rady Miejskiej w Kątach Wrocławskich z dnia 31 sierpnia 2023 r. w sprawie przystąpienia do sporządzenia miejscowego planu zagospodarowania wsi Samotwór w rejonie ulicy Wrocławskiej.

Sposób realizacji wymogów wynikających z art. 1 ust. 2 ustawy:

Obręb Samotwór położony jest w północno wschodniej części Gminy Kąty Wrocławskie w województwie dolnośląskim w powiecie wrocławskim. Przez miejscowość przebiega droga wojewódzka nr 362. Obszar opracowania leży w obrębie makroregionu Nizina Śląska, znajduje się ponadto w granicach Głównego Zbiornika Wód Podziemnych Nr 319 "Subzbiornik Prochowice- Środa Śląska". Obszar dla którego sporządzany jest miejscowy plan zagospodarowania przestrzennego ma powierzchnię ok 0,9056 ha. Północną granicą obszaru wyznacza pas drogowy wymienionej wcześniej drogi wojewódzkiej, po jej przeciwnej stronie przebiega granica Parku Krajobrazowego „Dolina Bystrzycy” (Dz. Urz. Woj. Dolnośląskiego Nr 252, poz. 3735 oraz 2008 r. Nr 317, poz. 3921), a także Obszaru Natura 2000 Łęgi nad Bystrzycą PLH020103. Przez obszar opracowania przebiega odcinek drogi lokalnej, stanowiący fragment planowanej obwodnicy miejscowości. Od strony wschodniej do obszaru analizy przylega teren leśny w granicach którego zlokalizowany jest zbiornik wodny.

W zapisach zmiany planu uwzględniono wymagania ochrony dziedzictwa kulturowego i zabytków, ujmując uzgodnione ze służbami ochrony zabytków ustalenia dla strefy "OW" obserwacji archeologicznej.

W obszarze objętym ustaleniami planu nie stwierdzono występowania dóbr kultury współczesnej.

Zapisy planu wyznaczono miejsca postojowe dla pojazdów zaopatrzonych w kartę parkingową. W zakresie dostępności terenów zabudowy przyjęto ustalenia w zakresie powiązania obszaru z układem komunikacyjnych w otoczeniu, zapewniającym dojazd do wszystkich nieruchomości.

W obszarze objętym planem nie występują tereny, dla których należałoby ująć zapisy uwzględniające potrzeby obronności i bezpieczeństwa państwa.

Potrzeby interesu publicznego uwzględniono przyjmując w planie zapisy pozwalające na optymalizację skutków finansowych uchwalenia planu, w szczególności w zakresie rozbudowy i budowy dróg oraz sieci i urządzeń infrastruktury technicznej, których budowa i utrzymanie należy do zadań własnych gminy.

Określone w ustaleniach planu zasady modernizacji, rozbudowy i budowy systemów infrastruktury technicznej dotyczą:

- 1) zaopatrzenia w wodę dla celów bytowo- gospodarczych, przeciwpożarowych i grzewczych;
- 2) odprowadzania i oczyszczania wód opadowych i roztopowych;
- 3) odprowadzania i oczyszczania ścieków;
- 4) sieci elektroenergetycznych;
- 6) paliw gazowych i zaopatrzenia w ciepło;
- 7) gromadzenia i usuwania odpadów.

Udział społeczeństwa w pracach nad miejscowym planem zagospodarowania przestrzennego zapewniono zgodnie z przepisami art. 17 pkt 1, 9 i 11 ustawy, poprzez:

- 1) zapewnienie możliwości składania wniosków do projektu;
- 2) konsultacji społecznych projektu.

Informacje o tych działaniach były przekazywane do publicznej wiadomości w sposób określony w przywołanych wcześniej przepisach ustawy, w tym także przy użyciu środków komunikacji elektronicznej.

Dokumentacja prac planistycznych była dostępna do wglądu w celu zachowania jawności i przejrzystości procedur planistycznych.

Sposób realizacji wymogów wynikających z art. 1 ust. 3 ustawy:

Zgodnie z art. 1 ust. 3 ustawy gmina ustalając przeznaczenie terenu lub określając potencjalny sposób zagospodarowania i korzystania z terenu, waży interes publiczny i interesy prywatne, w tym zgłaszane w postaci wniosków i uwag, zmierzające do ochrony istniejącego stanu zagospodarowania terenu, jak i zmian w zakresie jego zagospodarowania, a także analizy ekonomiczne, środowiskowe i społeczne.

W ustaleniach projektu w następujący sposób zrealizowano wymogi wynikające z art. 1 ust. 4 ustawy:

Dążono do minimalizowania transportochłonności układu przestrzennego, poprzez wykorzystanie do obsługi komunikacyjnej obszaru istniejących dróg publicznych przyległych do obszaru planu. Obszary te należy uznać za przygotowane w najwyższym stopniu do zabudowy, przez co rozumie się obszary charakteryzujące się dostępem do sieci komunikacyjnej oraz wyposażeniem w sieci wodociągowe, kanalizacyjne elektroenergetyczne, gazowe, ciepłownicze oraz sieci i urządzenia telekomunikacyjne.

Zgodność z wynikami analizy, o której mowa w art. 32 ust. 1.

Podejmując uchwałę w sprawie przystąpienia do sporządzenia miejscowego planu zagospodarowania przestrzennego, Rada Miejska w Kątach Wrocławskich dokonała analizy dotyczącej zasadności przystąpienia do sporządzenia planu i stopnia zgodności przewidywanych rozwiązań z ustaleniami studium. Stwierdza się, że przewidywane rozwiązania planu będą zgodne z ustaleniami Studium uwarunkowań i kierunków zagospodarowania przestrzennego gminy Kąty Wrocławskie, przyjętego uchwałą nr XLVIII/624/22 Rady Miejskiej w Kątach Wrocławskich z dnia 27 stycznia 2022 r. Ustalenia planu są zgodne z treścią analizy aktualności studium uwarunkowań i kierunków zagospodarowania przestrzennego miejscowych planów zagospodarowania przestrzennego gminy Kąty Wrocławskiej, przyjętą uchwałą nr LXXIX/982/24 Rady Miejskiej w Kątach Wrocławskich z dnia 25 kwietnia 2024 r.

Wpływ na finanse publiczne, w tym budżet gminy

Analizę wpływu ustaleń planu na finanse publiczne, w tym budżet gminy przeprowadzono w toku sporządzania prognozy skutków finansowych uchwalenia planu miejscowego. Zgodnie z wynikami prognozy bilans wydatków i dochodów gminy z tytułu realizacji miejscowego planu zagospodarowania przestrzennego może być dodatni, pod warunkiem uzyskania maksymalnego dochodu z tytułu:

- 1) podatków od nieruchomości;
- 2) opłat planistycznych;
- 3) opłat adiacenckich.

Przebieg prac planistycznych

Procedurę sporządzania planu przeprowadzono wg przepisów przywoływanej na wstępie ustawy o planowaniu i zagospodarowaniu przestrzennym:

- 1) ogłoszono i obwieszczono o podjęciu uchwały w sprawie przystąpienia do sporządzenia planu oraz zawiadomiono organy i instytucje uprawnione do opiniowania i uzgadniania projektu,
- 2) w wyniku tych publikacji i zawiadomień zostały wniesione wnioski do planu,
- 3) wskazania zawarte w odpowiedziach na zawiadomienia i wnioskach zostały wykorzystane w opracowywaniu,
- 4) projekt planu (wraz z prognozą oddziaływania na środowisko), dostosowany do wymagań ustawy, rozporządzeń wykonawczych i przepisów odrębnych, został poddany opiniowaniu i uzgadnianiu;
- 5) projekt planu został wyłożony do publicznego wglądu;
- 6) do projektu planu, w wyznaczonym przez Burmistrza terminie nie wpłynęły uwagi, w związku z powyższym nie rozstrzyga się o sposobie ich rozpatrzenia.

W wymienionym powyżej terminie konsultacji społecznych zawiadomiono o możliwości zapoznania się z prognozą oddziaływania na środowisko do projektu miejscowego planu zagospodarowania przestrzennego,

uzyskanymi w toku prac nad projektem uzgodnieniami, oraz o możliwości składania uwag i wniosków do wymienionego dokumentu.

Wytyczne wynikające z przepisów art. 55 ust. 1 ustawy z dnia 3 października 2008 r. o udostępnianiu informacji o środowisku i jego ochronie, udziale społeczeństwa w ochronie środowiska oraz o ocenach oddziaływania na środowisko

W przyjętym do uchwalenia projekcie uwzględniono wytyczne wynikające z przepisów art. 55 ust. 1 ustawy z dnia 3 października 2008 r. o udostępnianiu informacji o środowisku i jego ochronie, udziale społeczeństwa w ochronie środowiska oraz o ocenach oddziaływania na środowisko (t.j. Dz.U. 2026 poz. 670):

- 1) ustalenia prognozy oddziaływania ustaleń planu na środowisko;
- 2) opinię Regionalnego Dyrektora Ochrony Środowiska we Wrocławiu.

Państwowy Powiatowy Inspektor Sanitarny we Wrocławiu nie zajął stanowiska w wyznaczonym terminie.

Czynności wynikające z wyroku Wojewódzkiego Sądu Administracyjnego

Wojewódzki Sąd Administracyjny we Wrocławiu wyrokiem Sygn. akt II SA/Wr 367/25 z dnia 25 września 2025 r. stwierdził nieważność uchwały nr XI/91/2025 Rady Miejskiej w Kątach Wrocławskich z dnia 30 stycznia 2025 r. w sprawie miejscowego planu zagospodarowania przestrzennego wsi Samotwór w rejonie ulicy Wrocławskiej w całości.

W celu doprowadzenia zapisów uchwały do z godności z przepisami prawa ponowiono część procedury planistycznej:

- 1) wprowadzono korekty do projektu planu;
- 2) nie stwierdzono konieczności ponawiania czynności w zakresie opiniowania i uzgadniania projektu planu;
- 3) projekt planu został wyłożony do publicznego wglądu;
- 4) dokonano rozstrzygnięcia uwag złożonych do projektu w wyznaczonym przez Burmistrza terminie.